


Fassade 1

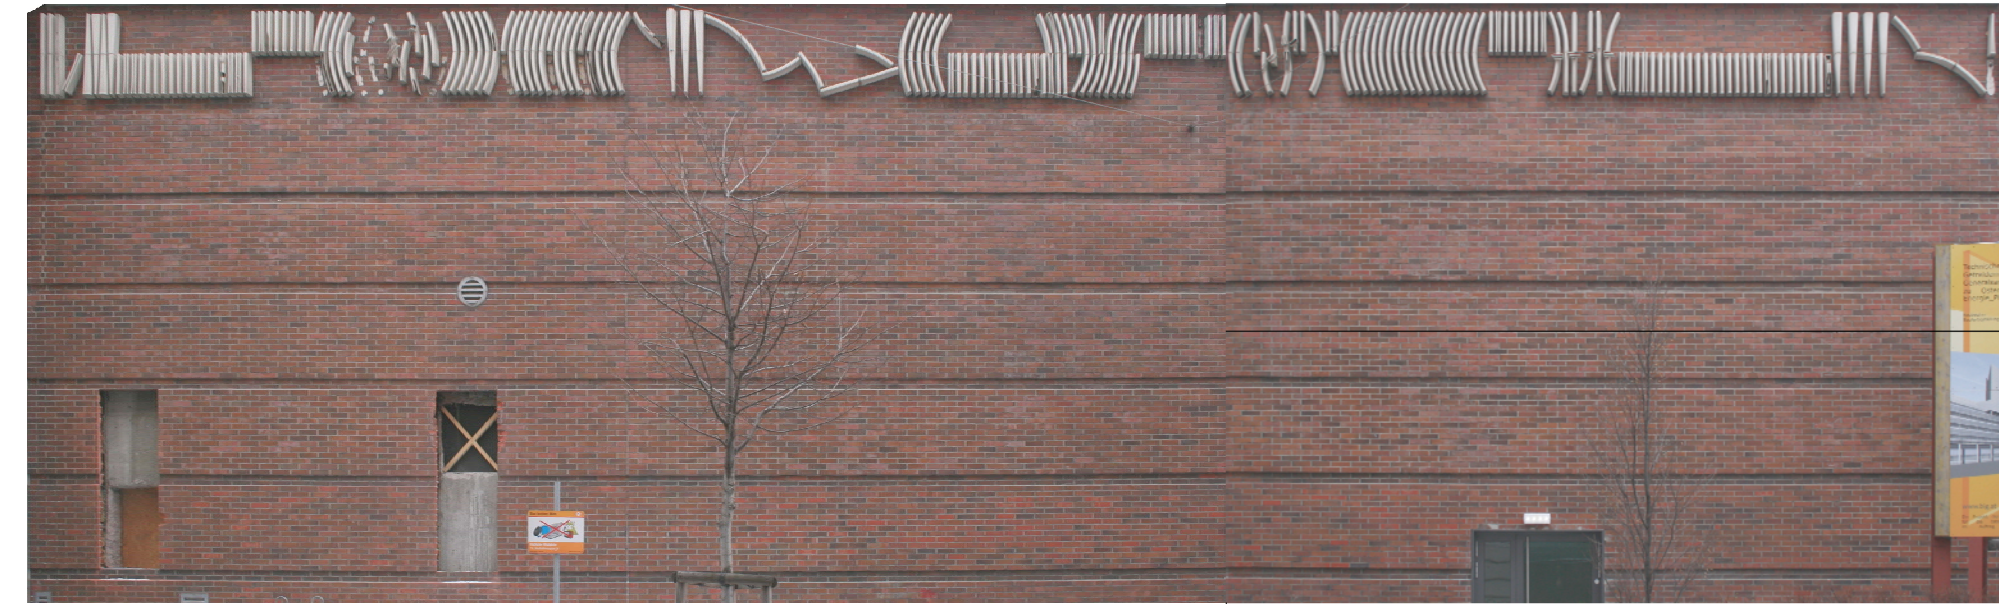

Fassade 2



Fassade 3

Fassade 4


Fassade 5



Fassade 6

Verwendete Grundlagepläne:

Anmerkung:

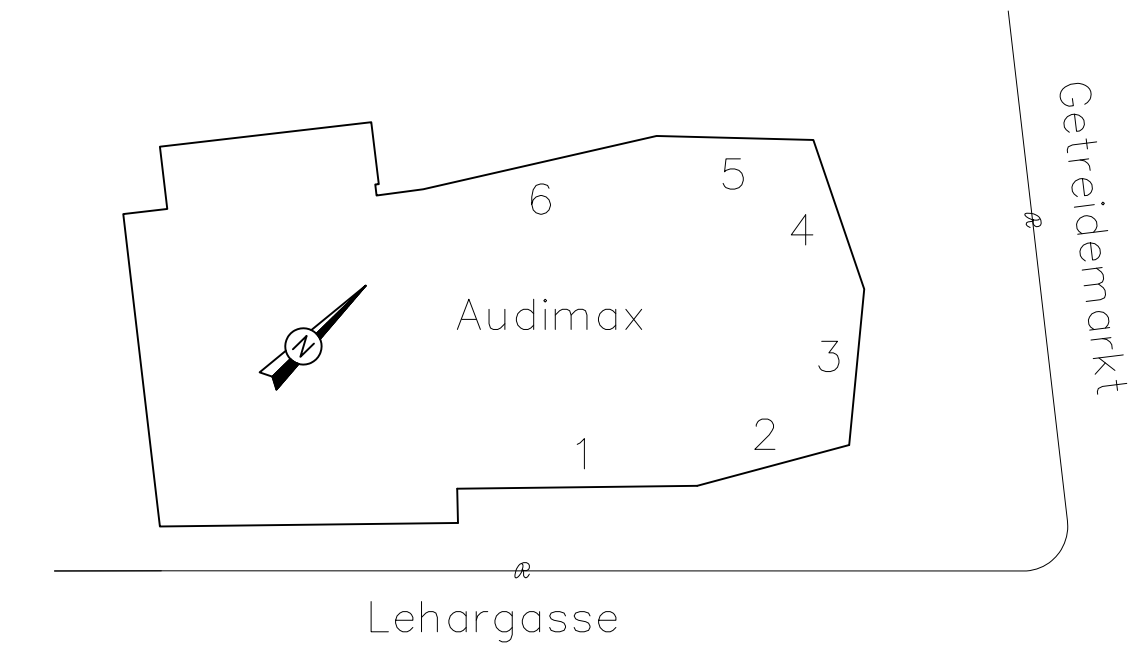

Knick

Knick

Knick



Änderung	Datum	Bearb.	Inhalt
 DIPL.-ING. JOHANNA FUCHS-STOLITZKA Ingenieurkonsultantin für Vermessungswesen 1130 Wien, Hietzinger Hauptstraße 50/6, Tel.: 01/494 73 74 Fax: 494 73 74/299 e-mail: office@vermessungfuchs.at			
BIG			
Kat. Gem. Mariahilf 01009		Ger. Bez. Innere Stadt Wien	
6., Lehargasse – Getreidemarkt Audimax – TU-Wien Fassadenentzerrung			
Maßstab 1 : 100		GZ 1427/2014	Plan Nr. 1427-13
Bearb.: Kri Gez.: Sne Gepr.:		Datum 30.01.2014	Ersetzt Plan
A3	A4 m²		